



DATE	Date : 22/05/2024	Ech : 1/100
Indice		

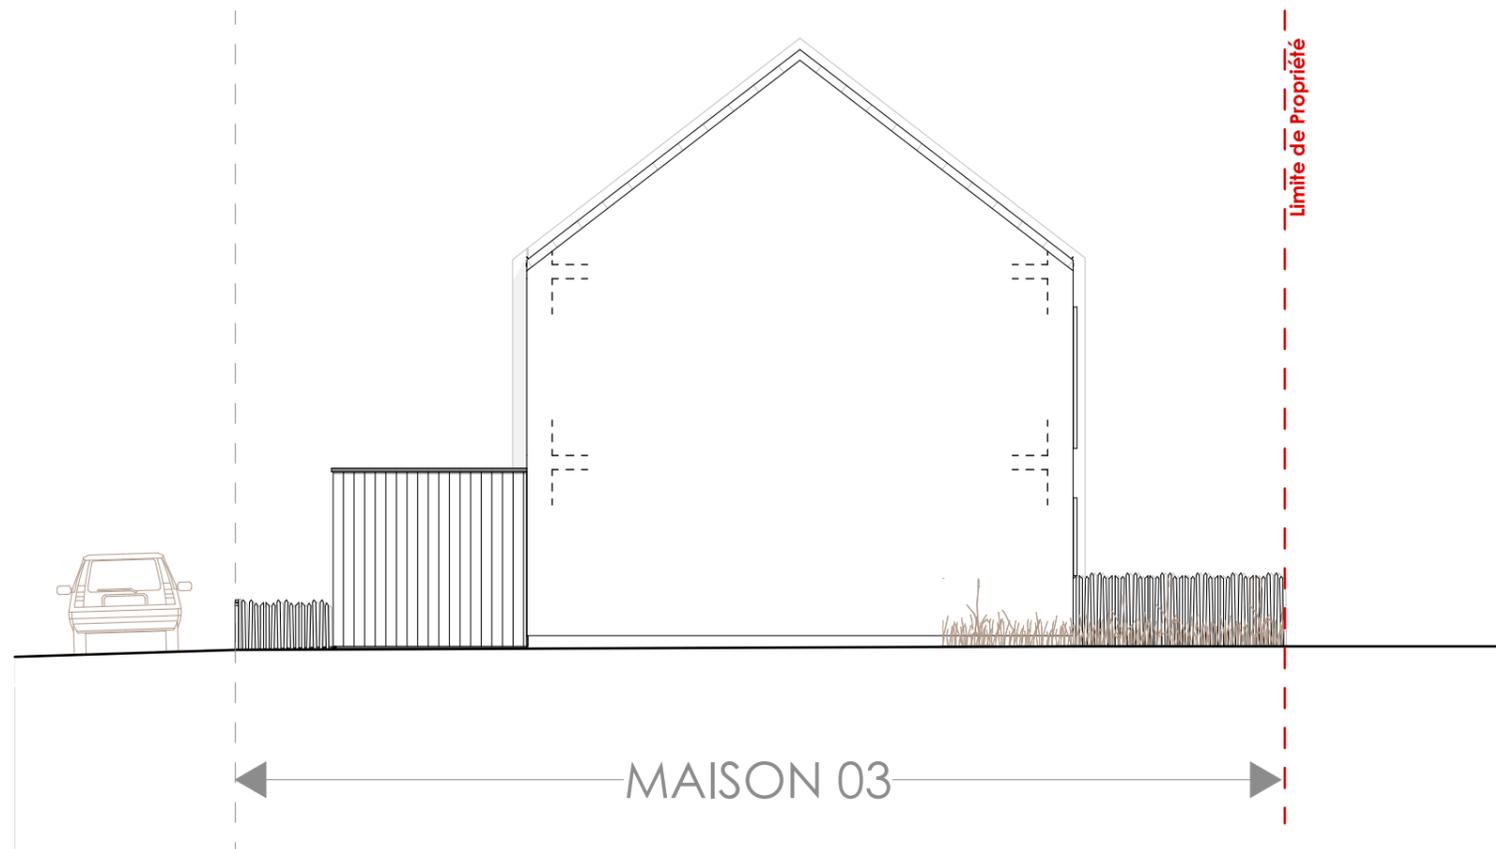

Elévation Est

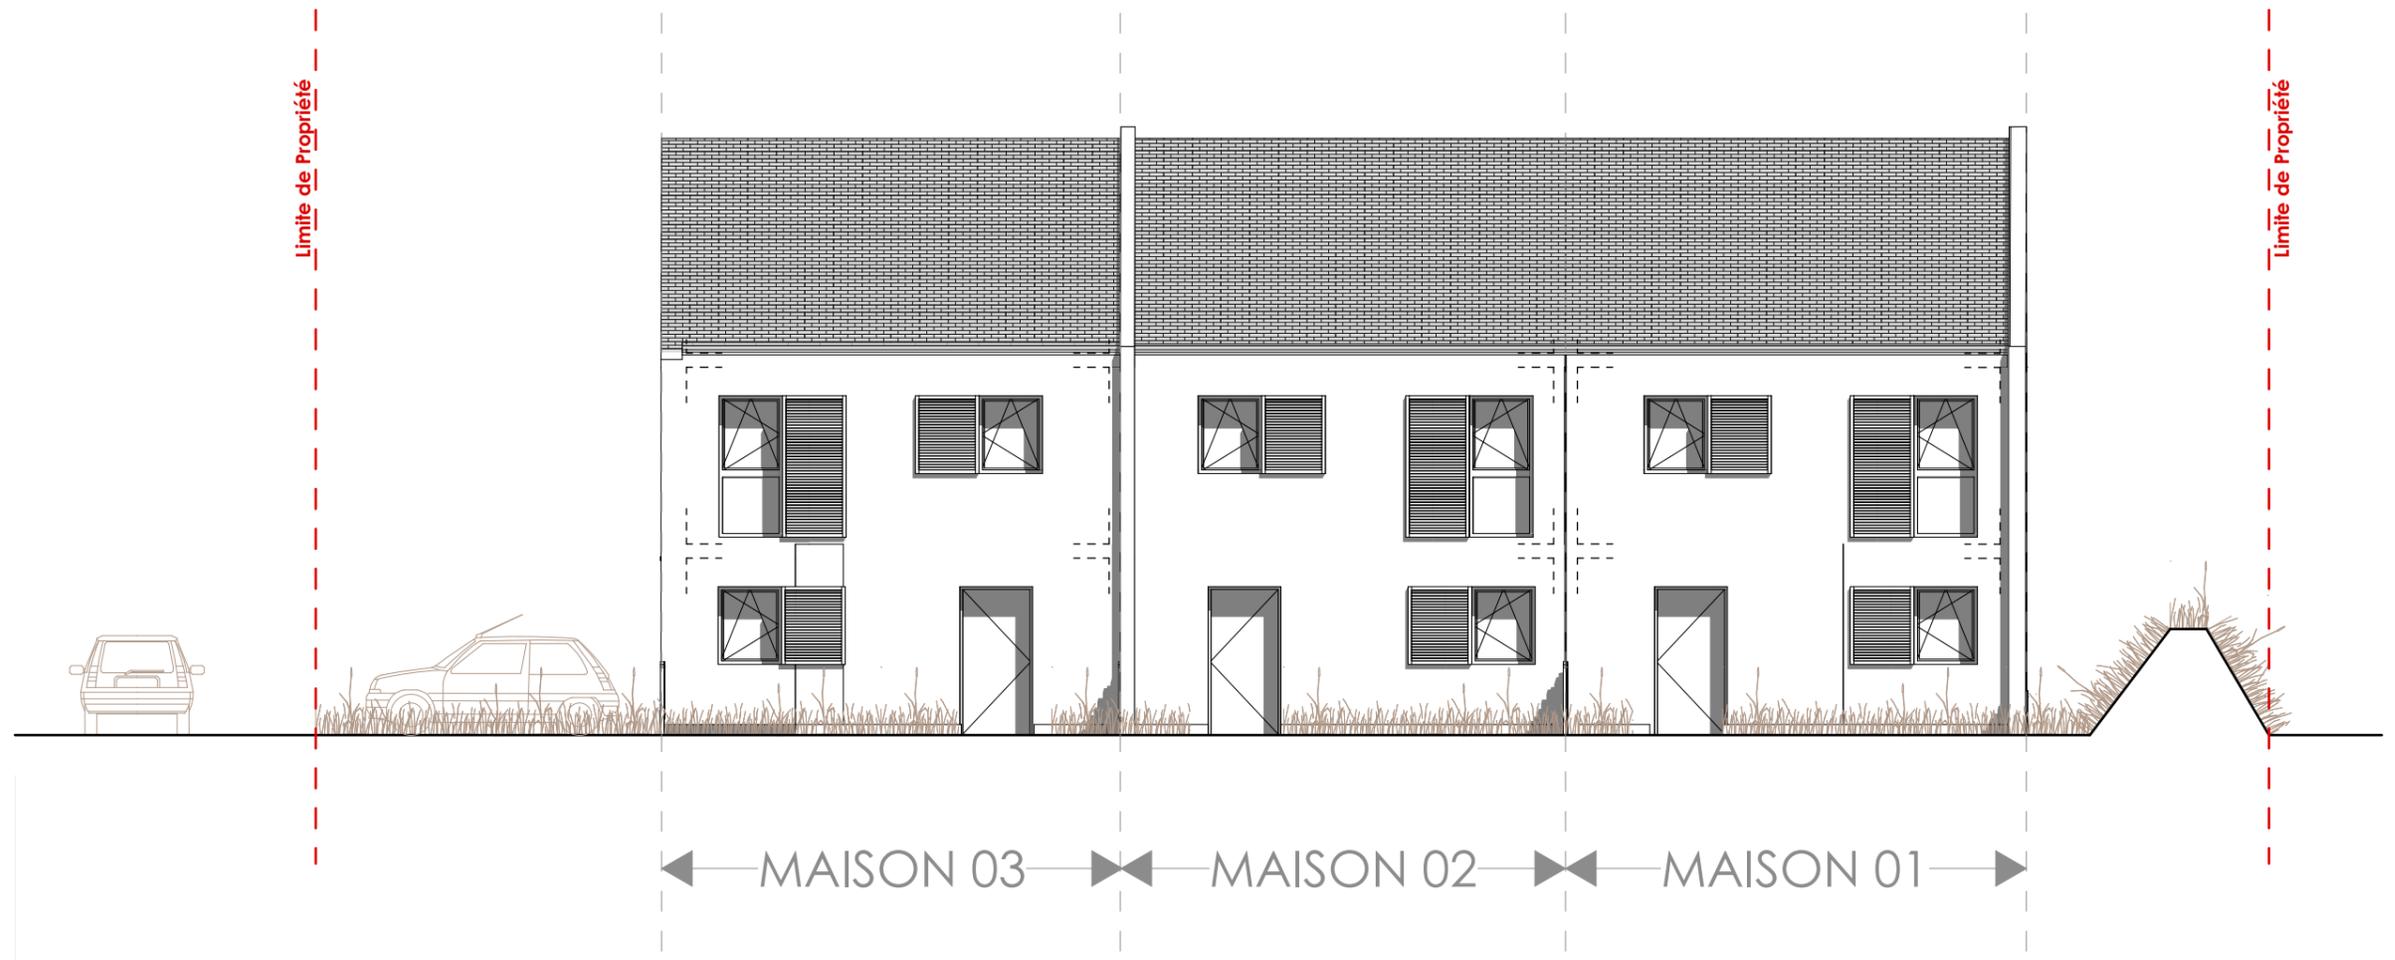

Elévation Nord

NOTA : Plans non contractuels.
 Des modifications sont susceptibles d'être apportées en fonction des nécessités techniques et administratives de la réalisation, tant en ce qui concerne les dimensions libres que l'équipement. Les surfaces indiquées sont indicatives. Les retombées, soffites, faux-plafonds, canalisations ainsi que l'emplacement des équipements sont figurés à titre indicatif.
 Le dimensionnement des radiateurs n'est pas contractuel. L'électroménager et le mobilier ne sont pas fournis. Plantation non contractuelles
 Les branchements des appareils ménagers sont transmis à titre indicatif et ne comprennent pas les électro-ménagers.
 Hauteur sous plafond : 2.50m +/-2cm et hors revêtements de sol.