

BEREU NORD - LOCMARIAQUER

MAISON_02

T 4

ETAGE

Rez-de-chaussée

LOCALISATION



SURFACES HABITABLES

Rez-de-chaussée

ENTREE	3,85
SEJOUR/CUISINE	29,73
CELLIER	2,61
WC	1,29

Etage 01

CH.01	9,35
CH.02	10,65
CH.03	9,75
S.D.B	4,97
PALIER	2,12


TOTAL HABITABLE 74,32 m²

Cellier extérieur	3,75
Jardin	33,51
Terrasse	5,90

LEGENDE

VR-Elec	Volet roulant électrique	VBattant	Volet Battant
All	Allège	HSP	Hauteur sous poutre
Rad.	Tableau Electrique	LV / LL	Emplacement Lave-vaisselle / Lave Linge
UI/UE	Emplacement Radiateur	R	Emplacement Réfrigérateur
	Unité intérieure / Unité extérieure	PAC	Pompe à chaleur

DATE	Date : 22/05/2024	0 1
Indice		

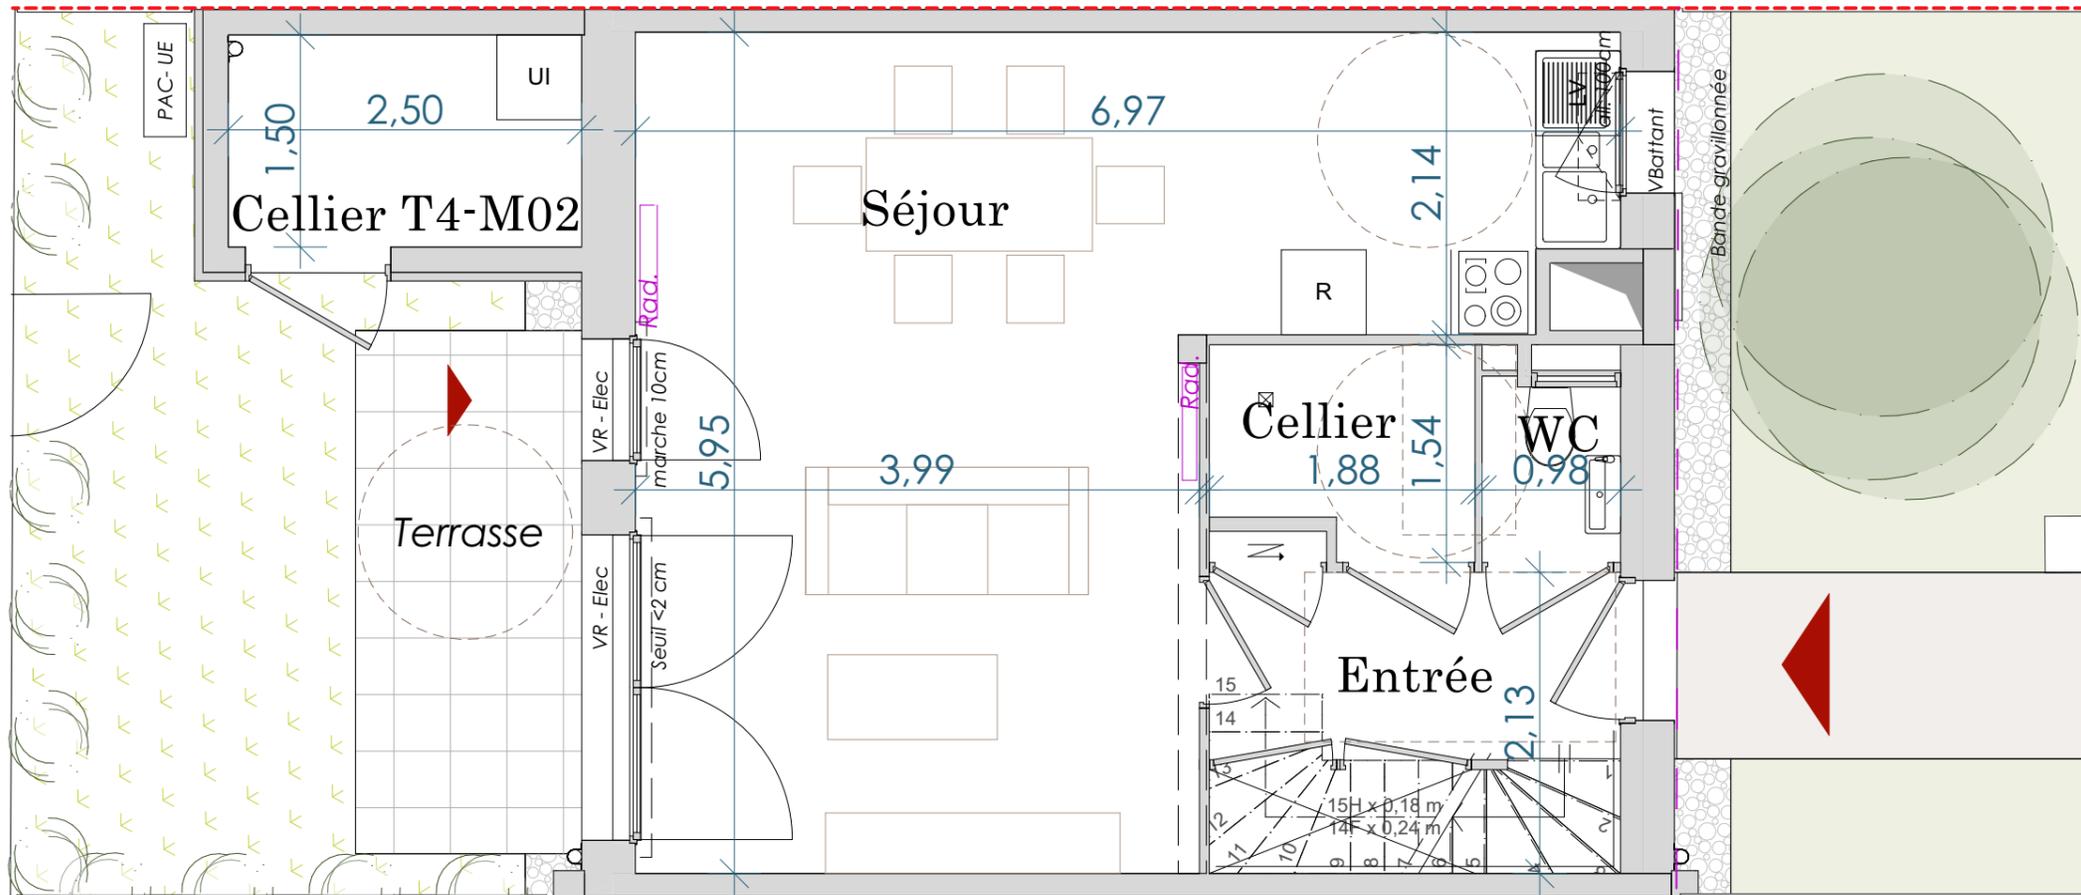

NOTA : Plans non contractuels.


Des modifications sont susceptibles d'être apportées en fonction des nécessités techniques et administratives de la réalisation, tant en ce qui concerne les dimensions libres que l'équipement.

Les surfaces indiquées sont indicatives. Les retombées, soffites, faux-plafonds, canalisations ainsi que l'emplacement des équipements sont figurés à titre indicatif.

Le dimensionnement des radiateurs n'est pas contractuel. L'électroménager et le mobilier ne sont pas fournis. Plantation non contractuelles

Les branchements des appareils ménagers sont transmis à titre indicatif et ne comprennent pas les électro-ménagers.

Hauteur sous plafond : 2.50m +/-2cm et hors revêtements de sol.

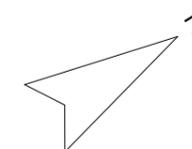

BEREU NORD - LOCMARIAQUER

MAISON_02	T 4
ETAGE	R+1

LOCALISATION



SURFACES HABITABLES

Rez-de-chaussée

ENTREE	3,85
SEJOUR/CUISINE	29,73
CELLIER	2,61
WC	1,29

Etage 01

CH.01	9,35
CH.02	10,65
CH.03	9,75
S.D.B	4,97
PALIER	2,12


TOTAL HABITABLE 74,32 m²

Cellier extérieur	3,75
Jardin	33,51
Terrasse	5,90

LEGENDE

VR-Elec	Volet roulant électrique	VBattant	Volet Battant
All	Allège	HSP	Hauteur sous poutre
Rad.	Tableau Electrique	LV / LL	Emplacement Lave-vaisselle / Lave Linge
UI/UE	Emplacement Radiateur	R	Emplacement Réfrigérateur
	Unité intérieure / Unité extérieure	PAC	Pompe à chaleur

DATE	Date : 22/05/2024	
Indice		

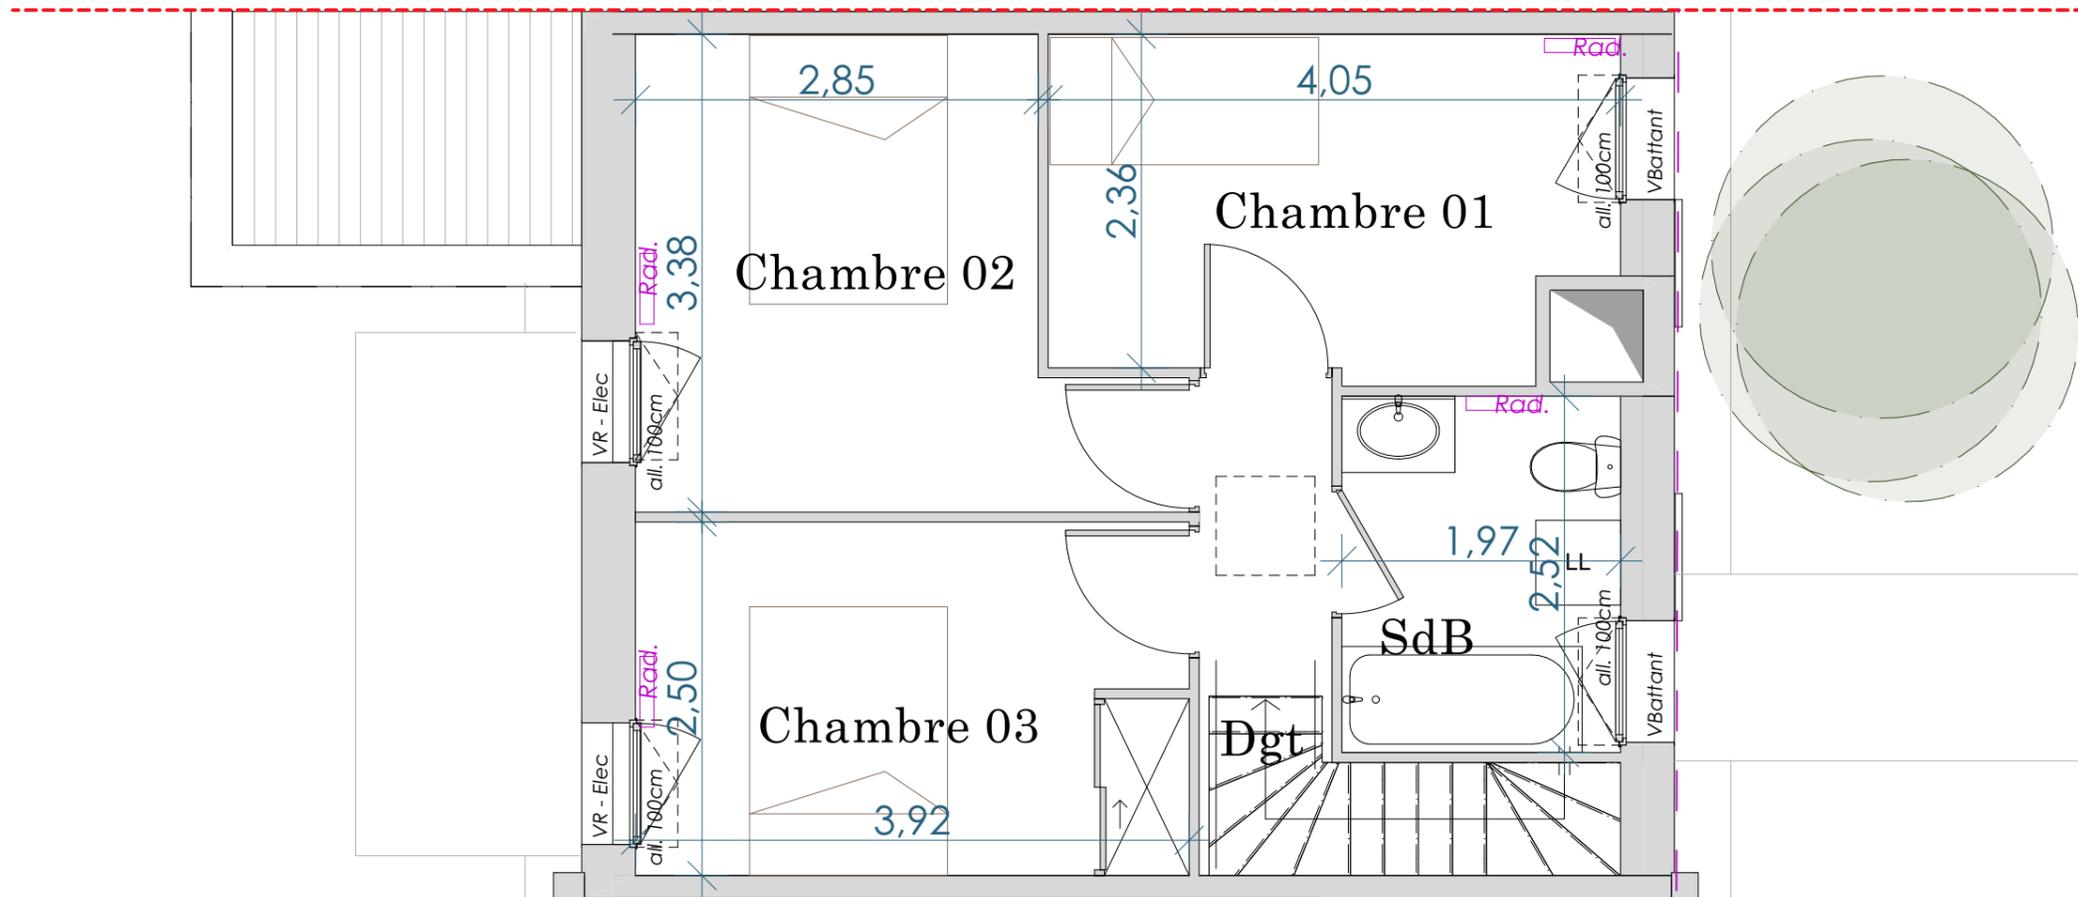

NOTA : Plans non contractuels.
Des modifications sont susceptibles d'être apportées en fonction des nécessités techniques et administratives de la réalisation, tant en ce qui concerne les dimensions libres que l'équipement.
Les surfaces indiquées sont indicatives. Les retombées, soffites, faux-plafonds, canalisations ainsi que l'emplacement des équipements sont figurés à titre indicatif.
Le dimensionnement des radiateurs n'est pas contractuel. L'électroménager et le mobilier ne sont pas fournis. Plantation non contractuelles
Les branchements des appareils ménagers sont transmis à titre indicatif et ne comprennent pas les électro-ménagers.
Hauteur sous plafond : 2.50m +/-2cm et hors revêtements de sol.

